

---

# Lastragendes Strohballenhaus

## Familie Keller

Lange Straße 29 - Nordstemmen OT Rössing


---




---

**b-wohnbar**

Olaf Böhm

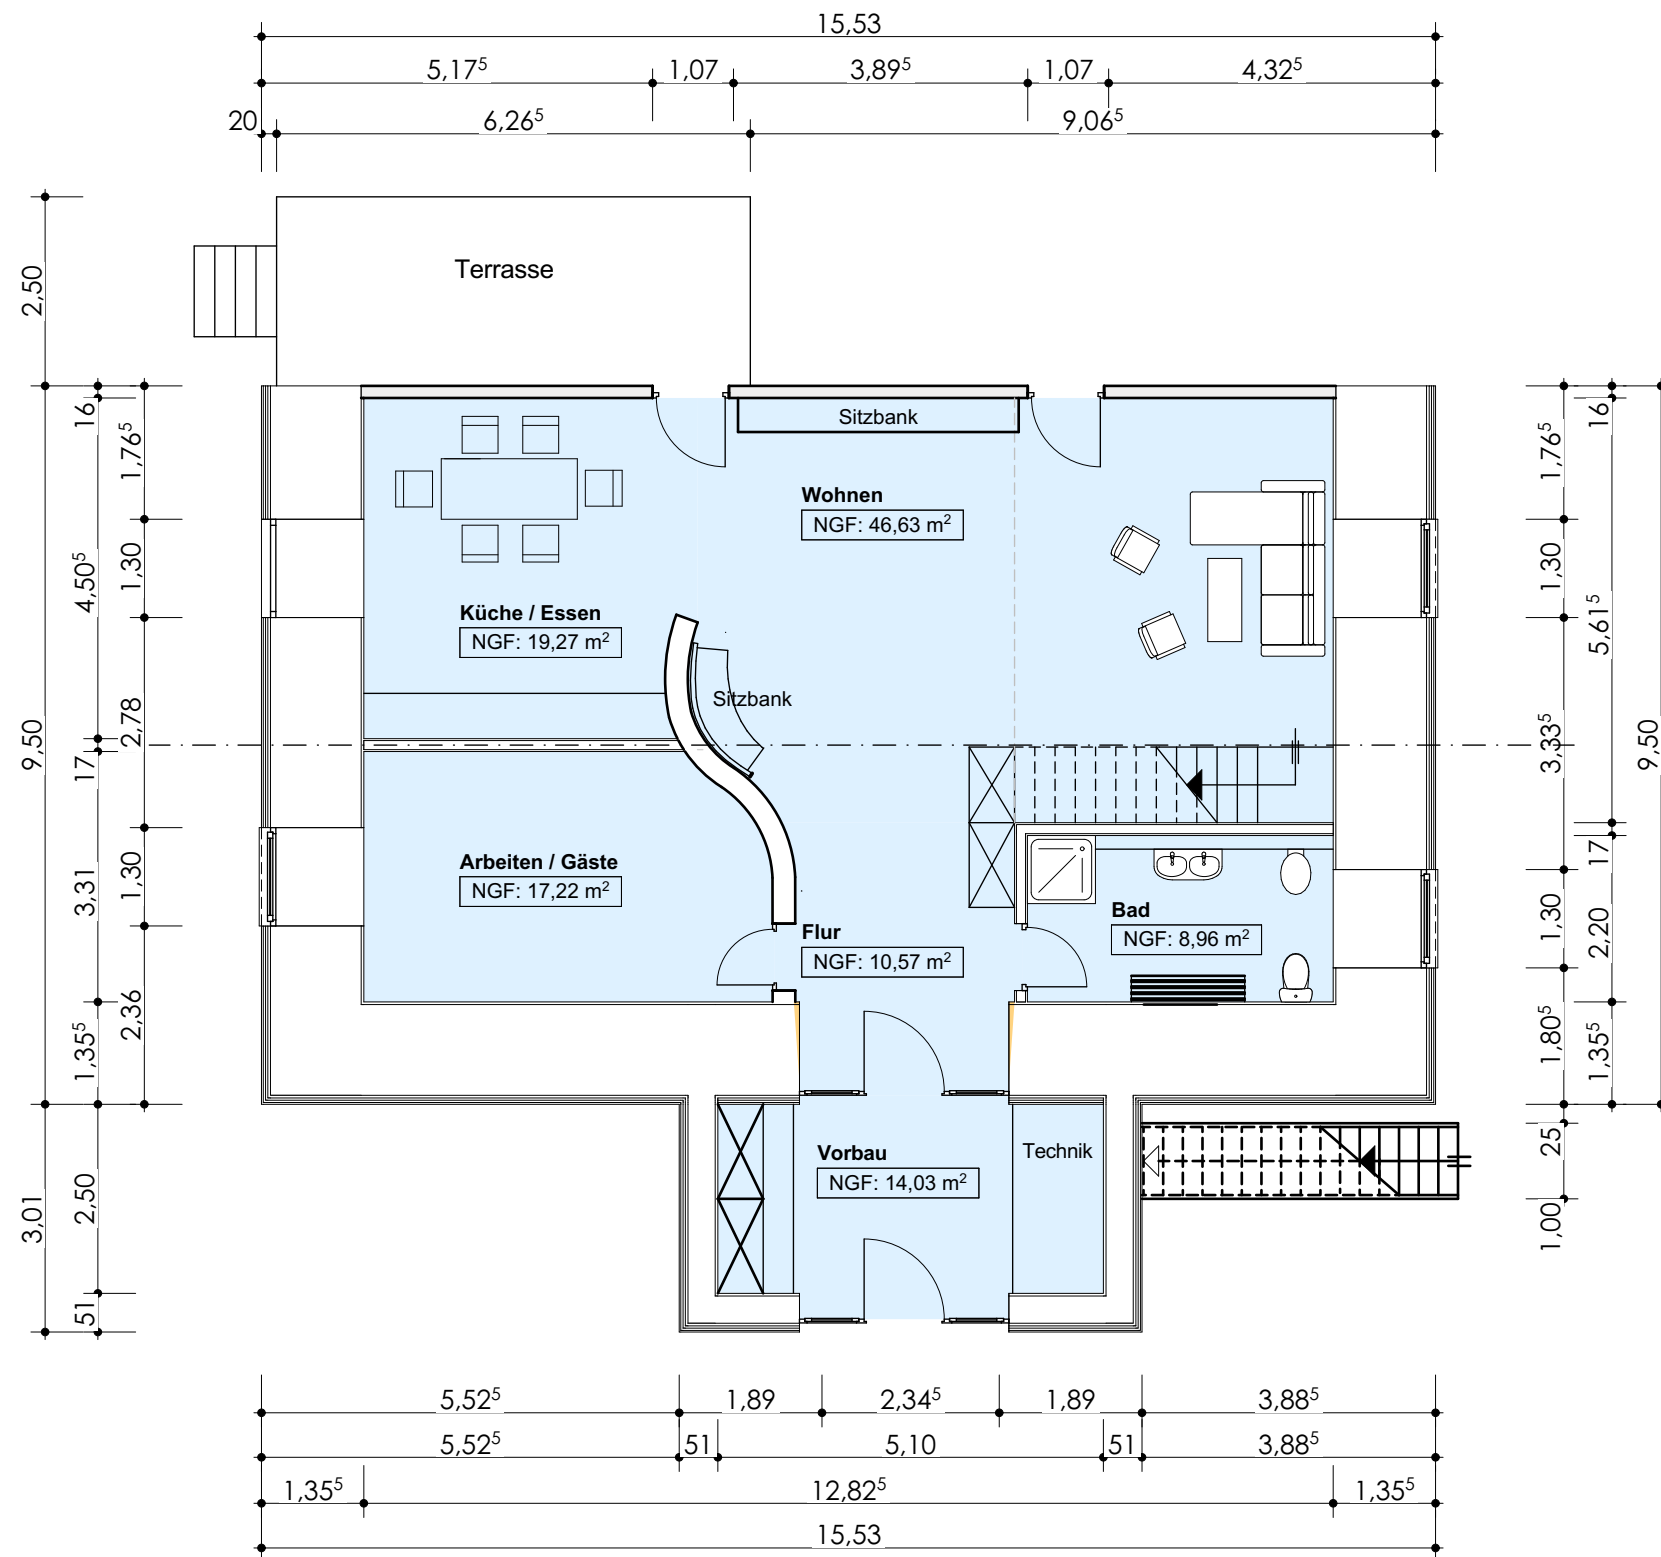


Grundriss Erdgeschoß

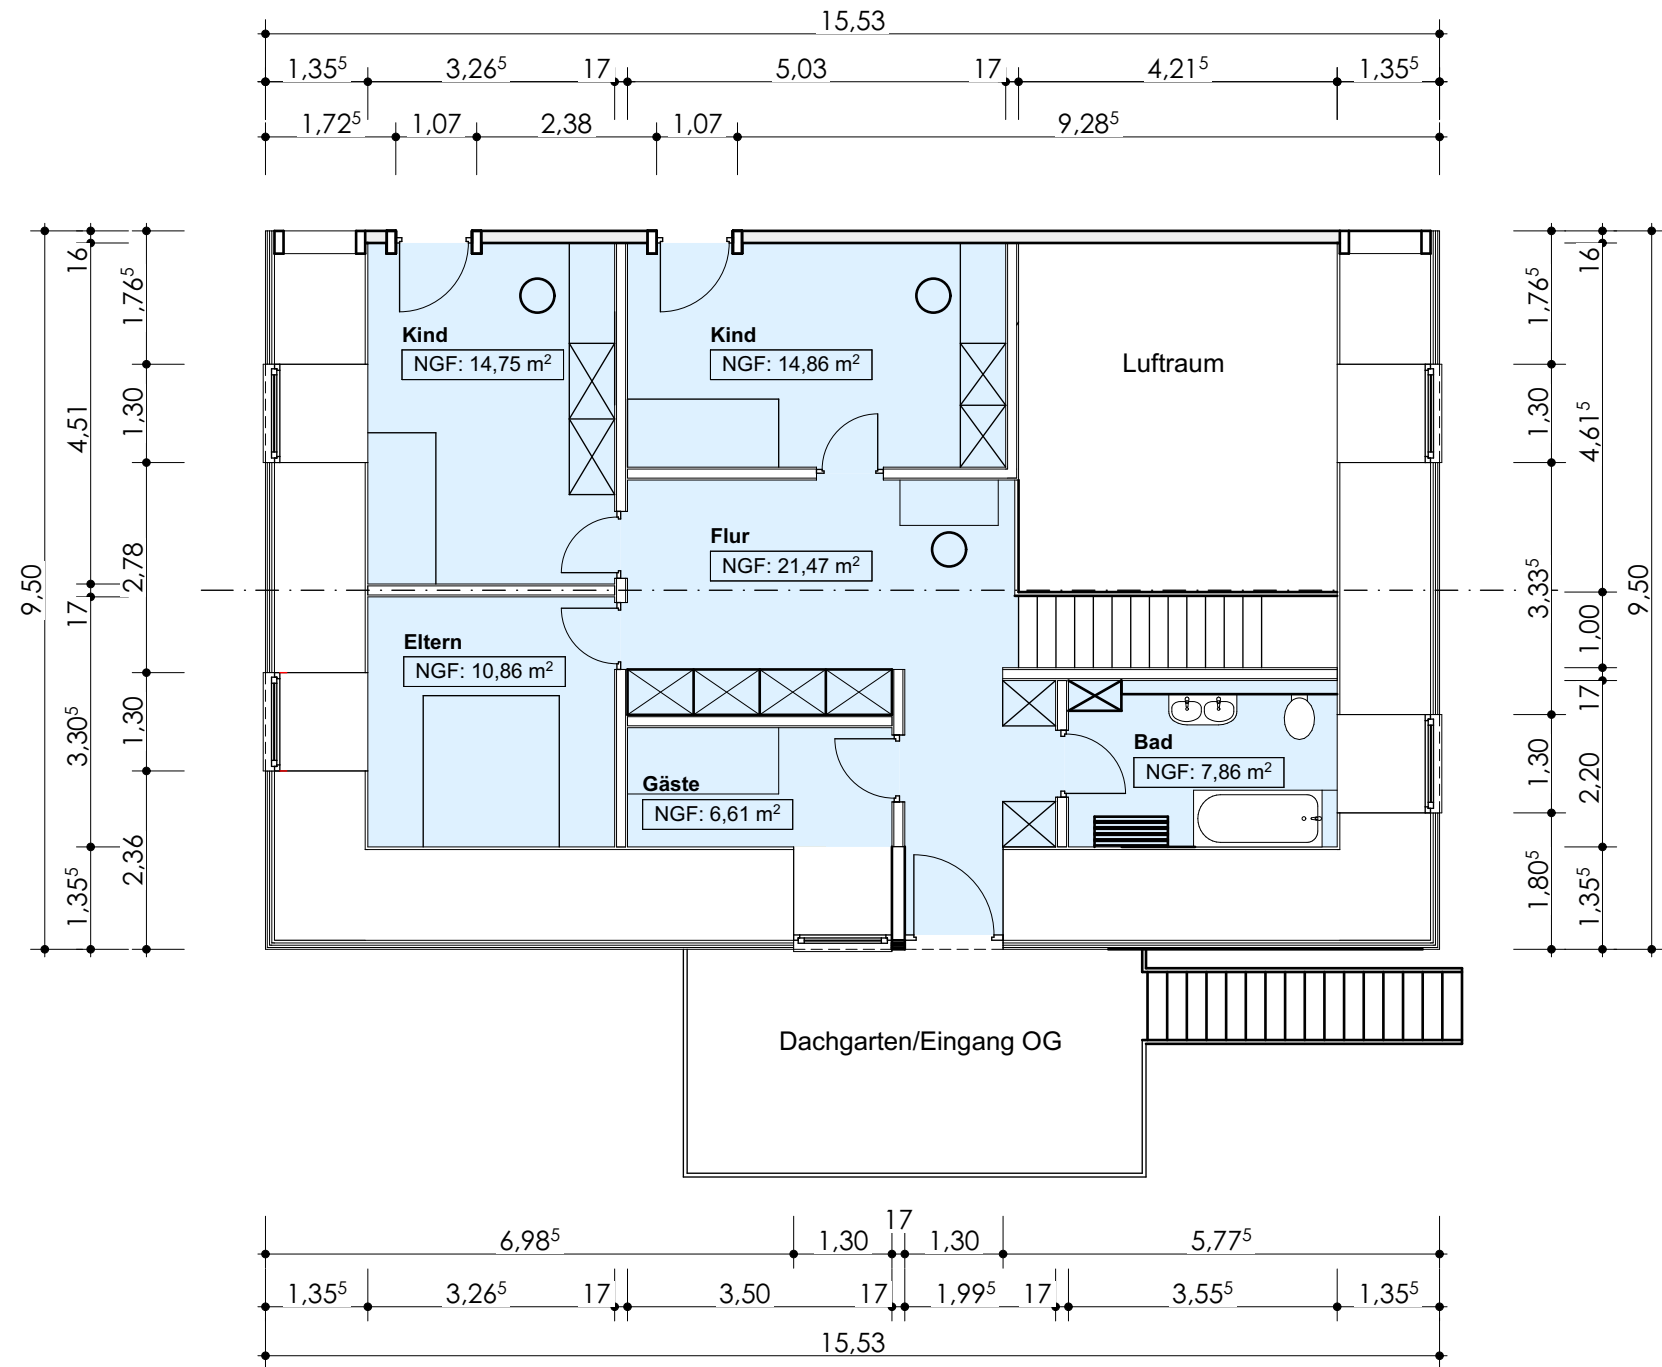


**Grundriss Obergeschoß**




**Ansicht Süden**

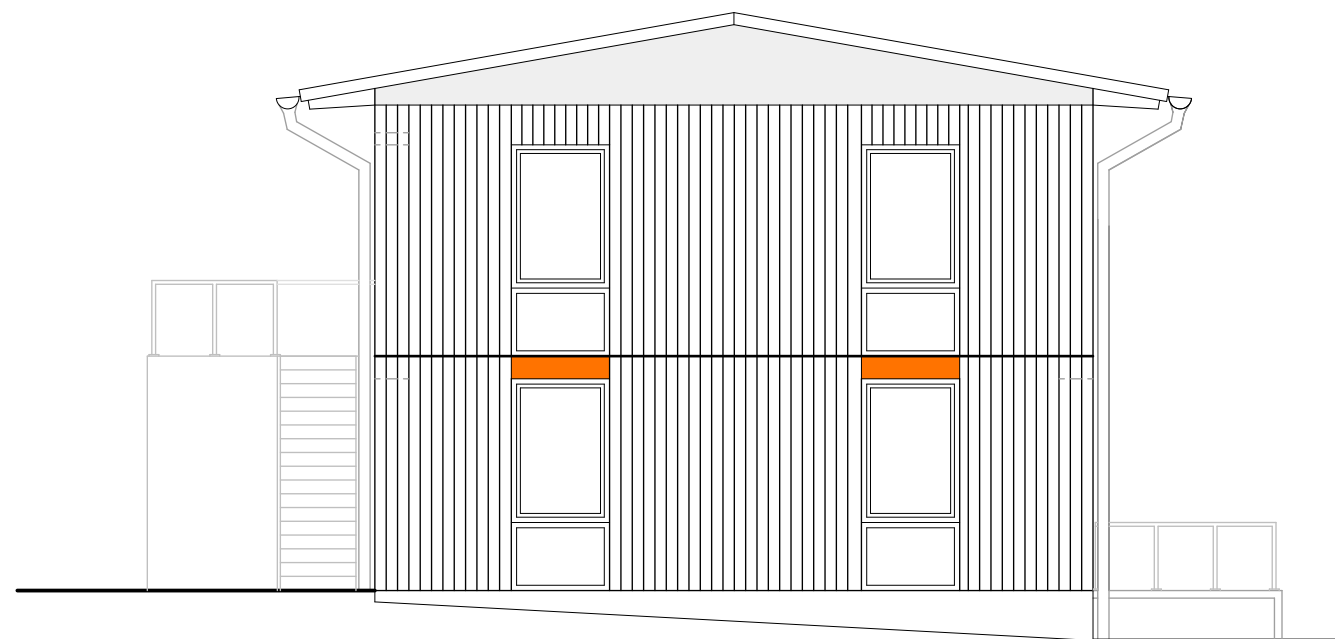

**Ansicht Westen**

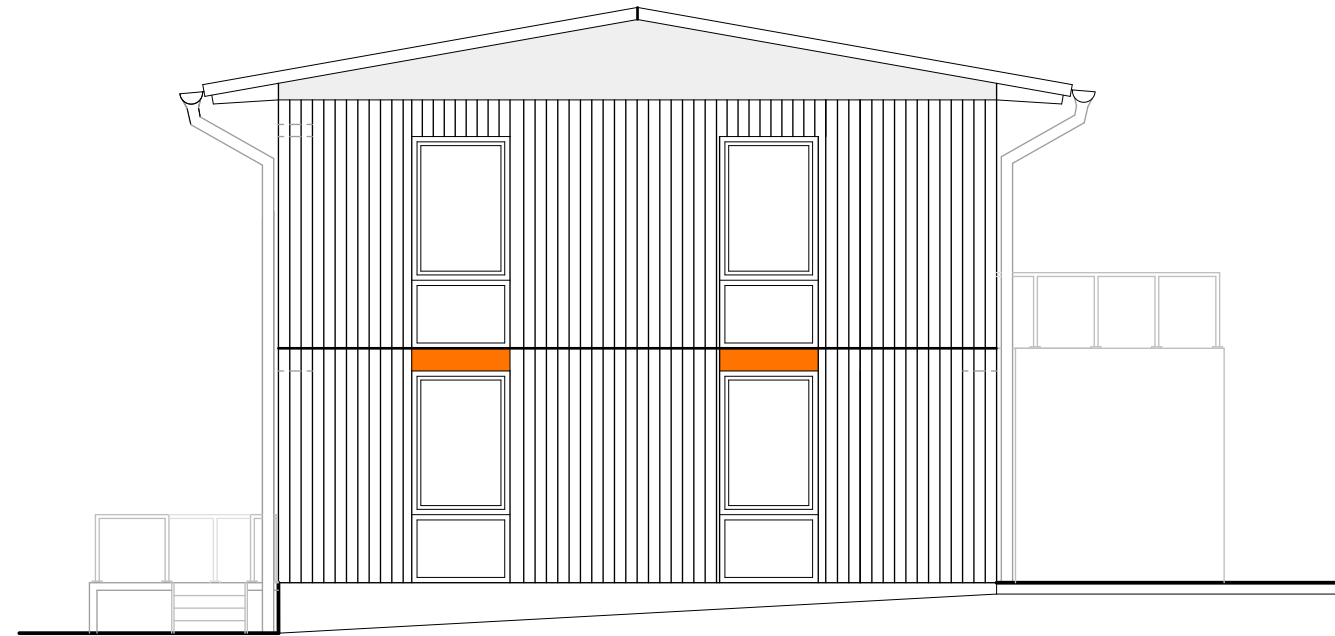

**Ansicht Osten**

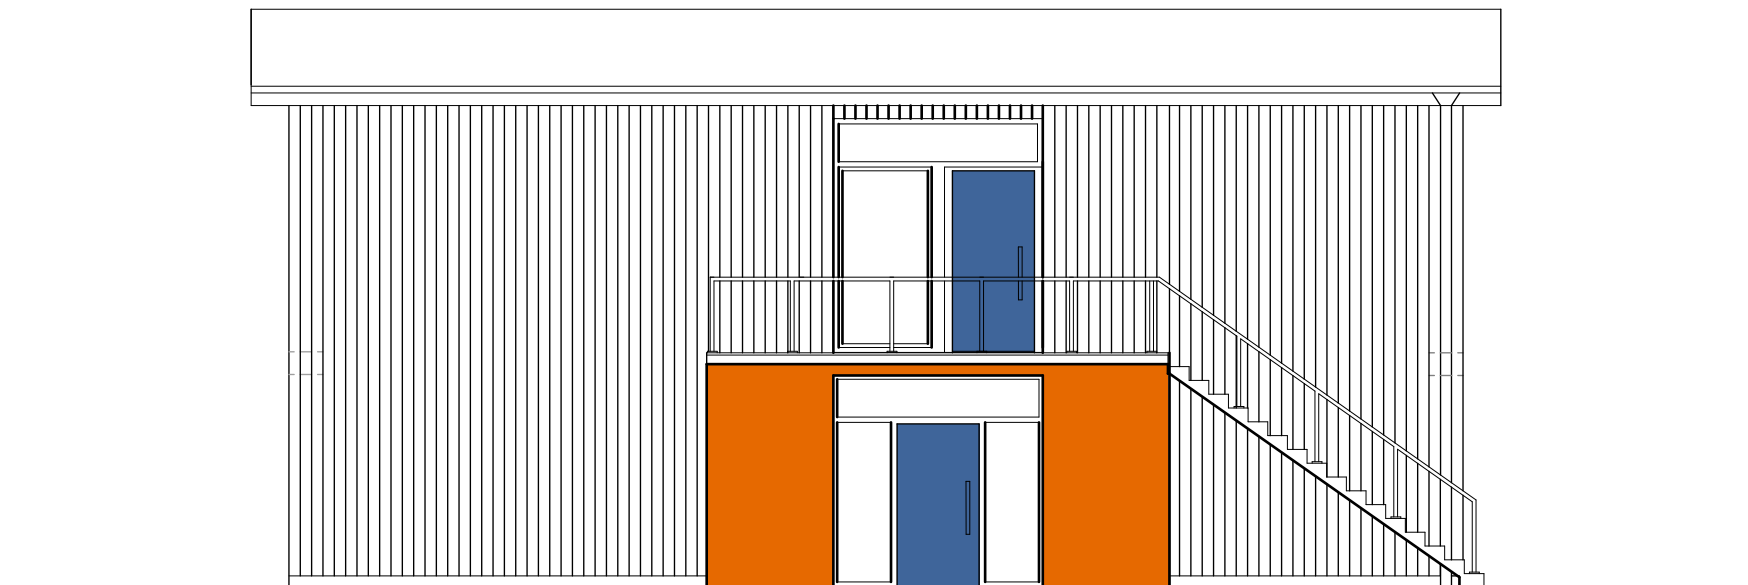

**Ansicht Norden**